



CALLE JARAMA

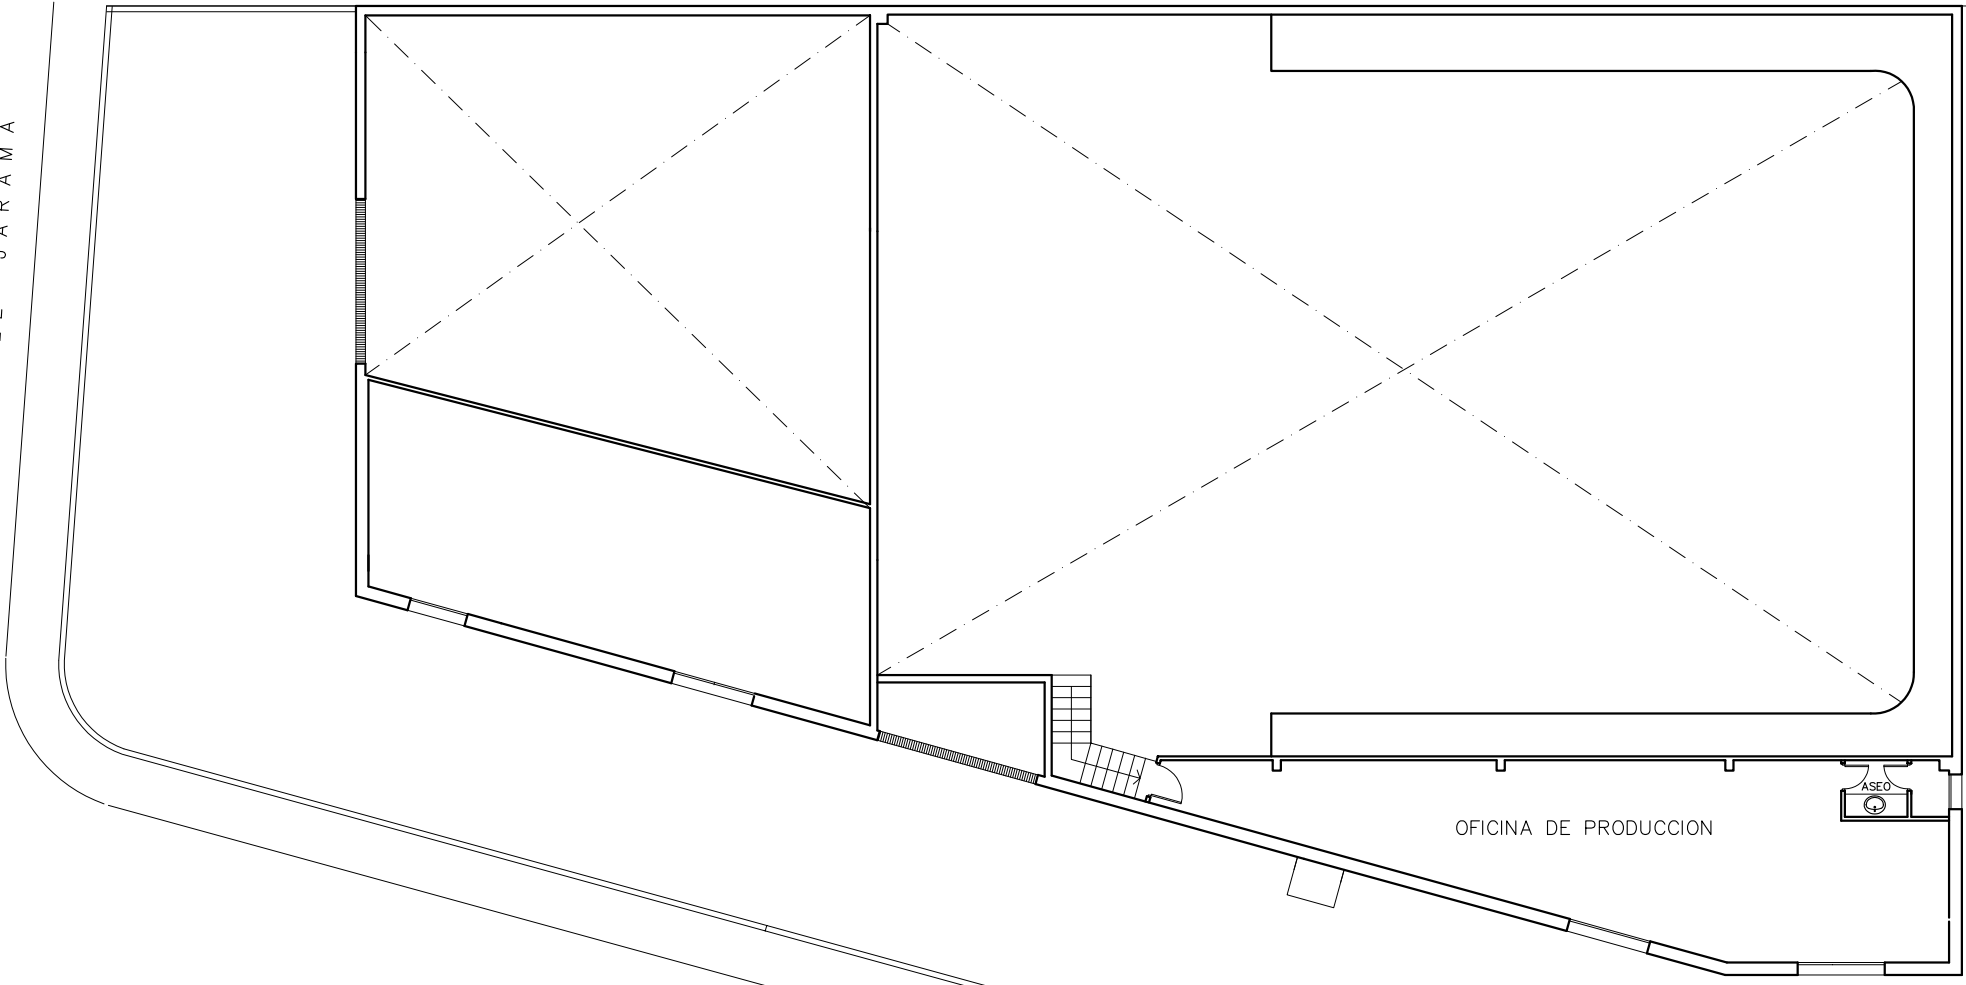

OFICINA DE PRODUCCION

ASEO

CALLE IGARSA

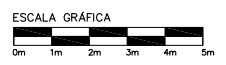

PLANTA ALTA

ESCALA 1:200